



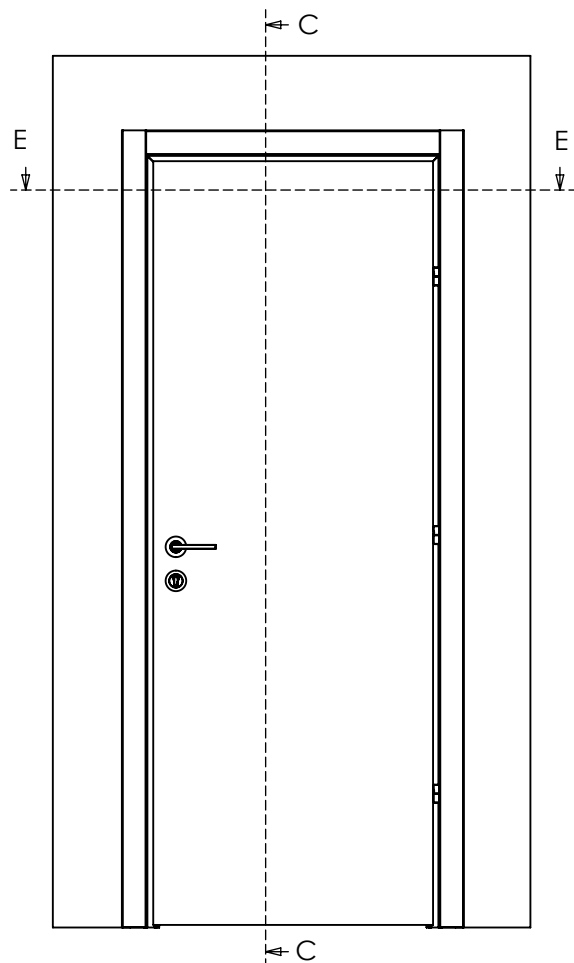


SECTION E-E



SECTION C-C

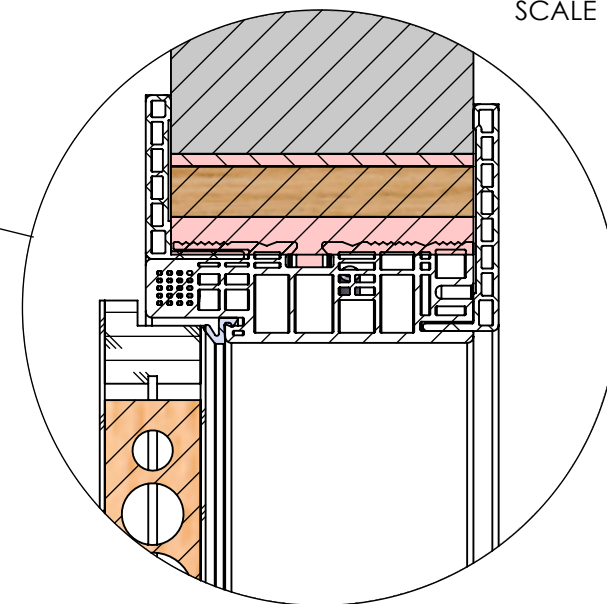

DETAIL F  
SCALE 1 : 3

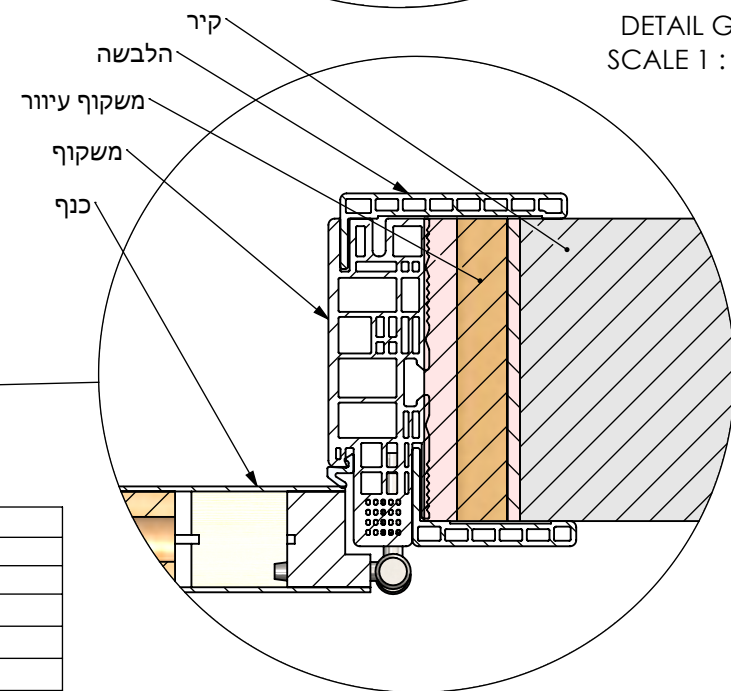


DETAIL G  
SCALE 1 : 3



TAVOR  
quality doors  
Tel. +972 4 6769290  
Fax: +972 4 6769230  
rotem.albeg@gmail.com


|                                           |                   |                   |            |            |               |          |
|-------------------------------------------|-------------------|-------------------|------------|------------|---------------|----------|
| Title: קומפלט קיסריה                      | 2.                |                   |            |            |               |          |
| Description: הרכבה פתח בניה עיוור וקומפלט | 1.                |                   |            |            |               |          |
| Part No.: 000A                            | No.               | By:               | Date:      | Signature: | Modification: |          |
| Project: TD                               | Design:           | Rotem A.          | 05/03/2015 |            |               |          |
| Material: N/A                             | Drawn:            | Meir Shur         | 13/07/2020 |            |               |          |
| Thermal Tre. N/A                          | Check:            |                   |            |            |               |          |
| Coating: N/A                              | Confirm:          |                   |            |            |               |          |
| Finishing: N/A                            | Revision:         | A                 |            |            |               | Remarks: |
| Qty: 1 Pcs.                               | General Tolerance | Dim.              | Ang.       | Holes.     |               |          |
| Weight: N/A                               | File:             | General_Assem_WPC |            |            |               |          |

הסקיצות והמידות להמחשה והתמצאות כללית בלבד.  
ייתכנו שינויים והבדלים בין השרטוטים למוצר המותקן בפועל.  
אנו משפרים את מוצרינו מעת לעת, דלתות תבור שומרת לעצמה  
את הזכות לבצע שינויים במוצר על פי שיקול דעתה וללא הודעה מוקדמת.

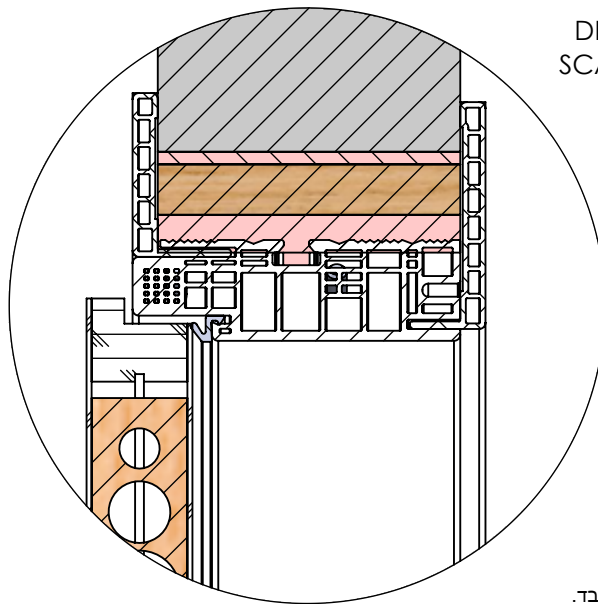

DETAIL V  
SCALE 1 : 3

SECTION T-T

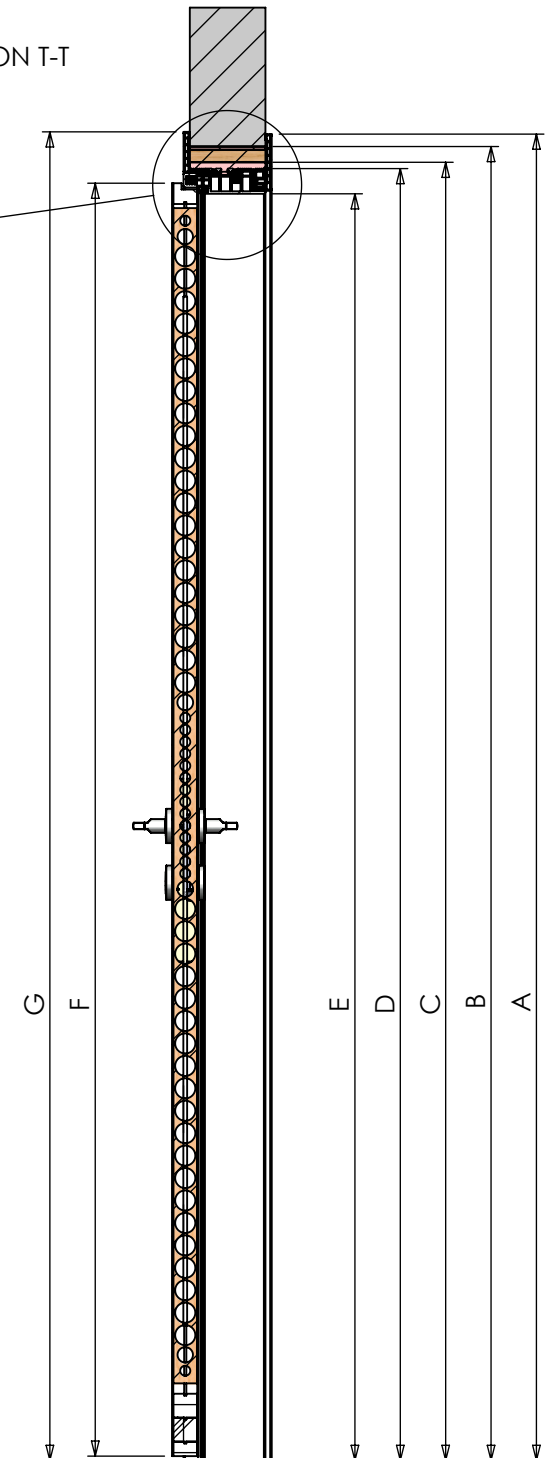


כל המידות בטבלה ב- מילימטרים  
109 + Δ \*

הסקיצות והמידות להמחשה והתמצאות כללית בלבד.  
ייתכנו שינויים והבדלים בין השרטוטים למוצר המותקן בפועל.  
אנו משפרים את מוצרינו מעת לעת, דלתות תבור שומרת לעצמה  
את הזכות לבצע שינויים במוצר על פי שיקול דעתה וללא הודעה מוקדמת.

| G                          | F        | E                                           | D           | C                                                        | B                           | A                           |
|----------------------------|----------|---------------------------------------------|-------------|----------------------------------------------------------|-----------------------------|-----------------------------|
| קו-ריצוף לקצה<br>הלבשה צרה | גובה כנף | גובה פתח<br>מעבר נטו<br>לאחר התקנת<br>משקוף | גובה קומפלט | גובה פתח<br>לאחר התקנת<br>עיוור או פתח<br>בניה ללא עיוור | גובה פתח בניה<br>לפני עיוור | קו-ריצוף לקצה<br>הלבשה רחבה |
| 2108                       | 2020     | 2010                                        | 2050        | 2060                                                     | 2090 *                      | 2105                        |
| 2208                       | 2120     | 2110                                        | 2150        | 2160                                                     | 2190                        | 2205                        |
| 2258                       | 2170     | 2160                                        | 2200        | 2210                                                     | 2240                        | 2255                        |
| 2358                       | 2270     | 2260                                        | 2300        | 2310                                                     | 2340                        | 2355                        |
| 2458                       | 2370     | 2360                                        | 2400        | 2410                                                     | 2440                        | 2455                        |

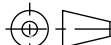


|                      |                              |           |                   |            |        |                                                                                       |  |               |          |
|----------------------|------------------------------|-----------|-------------------|------------|--------|---------------------------------------------------------------------------------------|--|---------------|----------|
| Title: קומפלט קיסריה |                              | 2.        |                   |            |        |                                                                                       |  |               |          |
|                      |                              | 1.        |                   |            |        |                                                                                       |  |               |          |
| Description:         | הרכבה פתח בניה עיוור וקומפלט | No.       | By:               | Date:      |        | Signature:                                                                            |  | Modification: |          |
| Part No.:            | 000A                         | Design:   | Rotem A.          | 05/03/2015 |        |                                                                                       |  |               |          |
| Project:             | TD                           | Drawn:    | Meir Shur         | 13/07/2020 |        |                                                                                       |  |               |          |
| Material:            | N/A                          | Check:    |                   |            |        |                                                                                       |  |               | Remarks: |
| Thermal Tre.         | N/A                          | Confirm:  |                   |            |        |                                                                                       |  |               |          |
| Coating:             | N/A                          | Revision: | A                 |            |        |                                                                                       |  |               |          |
| Finishing:           | N/A                          | General   | Dim.              | Ang.       | Holes. |  |  |               |          |
| Qtty:                | 1 Pcs.                       | Tolerance |                   |            |        |                                                                                       |  |               |          |
| Weight:              | N/A                          | File:     | General Assem_WPC |            |        |                                                                                       |  |               |          |

TAVOR  
quality doors  
Tel. +972 4 6769290  
Fax: +972 4 6769230  
rotem.albeg@gmail.com


Sheet 2 of 4

Scale: 1:12 A4

All Dim. are MM.

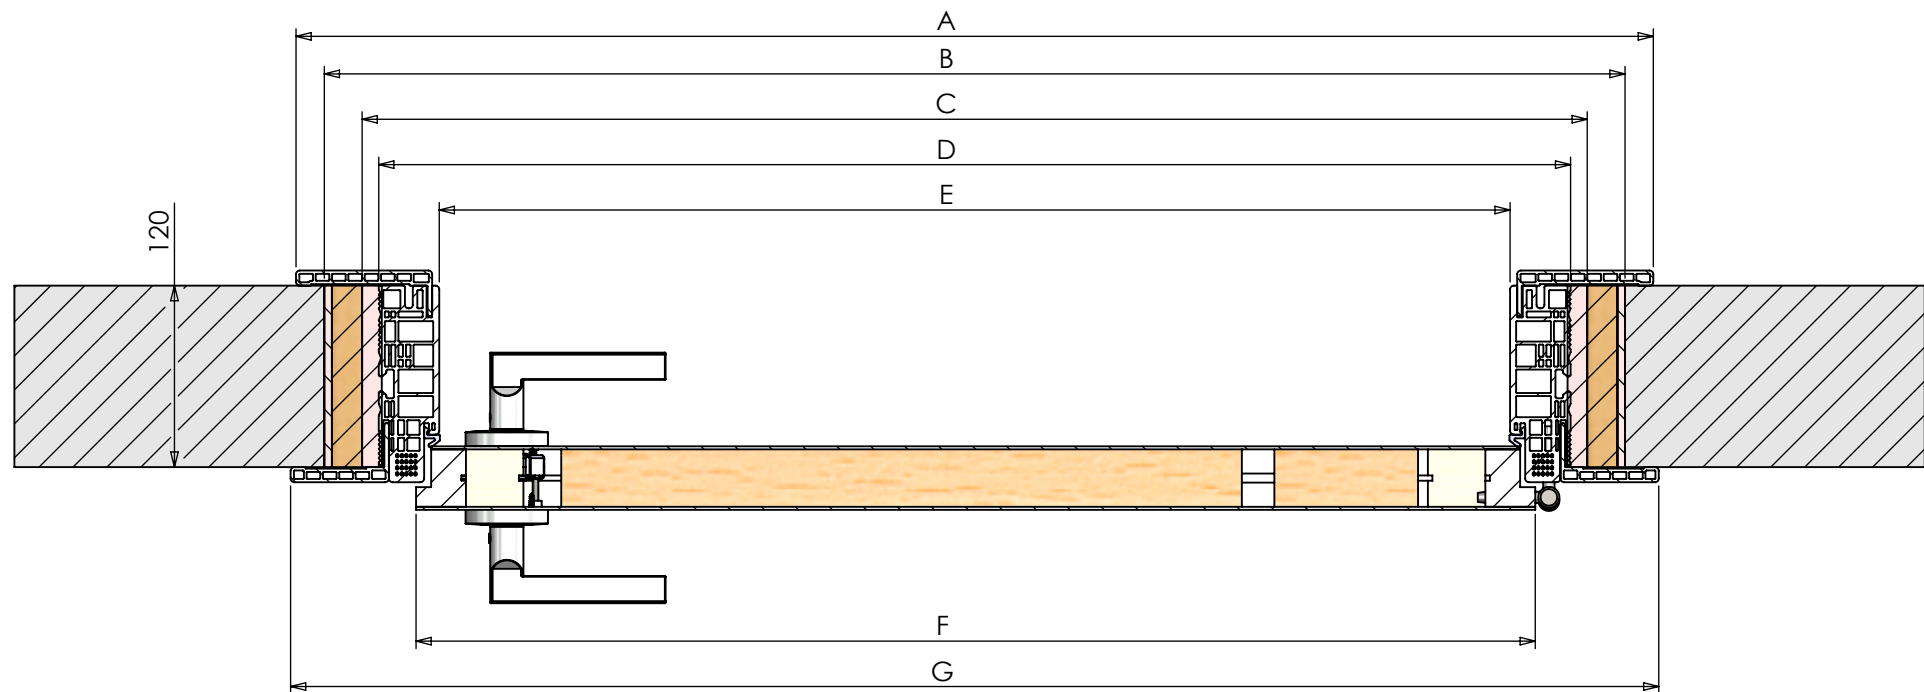


| G               | F        | E                             | D                  | C                                               | B                   | A               |
|-----------------|----------|-------------------------------|--------------------|-------------------------------------------------|---------------------|-----------------|
| חולצה חוץ-חולצה | רוחב כנף | פתח מעבר נטו לאחר התקנת משקוף | רוחב משקוף חוץ-חוץ | רוחב פתח לאחר התקנת עיוור או פתח בניה ללא עיוור | פתח בניה לפני עיוור | חולצה חוץ-חולצה |
| 805             | 640      | 605                           | 688                | 710                                             | 760                 | 798             |
| 905             | 740      | 705                           | 788                | 810                                             | 860                 | 898             |
| 1005            | 840      | 805                           | 888                | 910                                             | 960                 | 998             |
| 1105            | 940      | 905                           | 988                | 1010                                            | 1060                | 1098            |
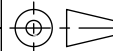
|   |                                                  |                   |          |                   |            |                                                                                       |               |
|---|--------------------------------------------------|-------------------|----------|-------------------|------------|---------------------------------------------------------------------------------------|---------------|
|  <p>TAVOR<br/>quality doors<br/>Tel. +972 4 6769290<br/>Fax: +972 4 6769230<br/>rotem.albeg@gmail.com</p> | Title: <b>קומפלט קיסריה</b>                      |                   | 2.       |                   |            |                                                                                       |               |
|   | Description: <b>הרכבה פתח בניה עיוור וקומפלט</b> |                   | 1.       |                   |            |                                                                                       |               |
|   | Part No.:                                        | 000A              | No.      | By:               | Date:      | Signature:                                                                            | Modification: |
|   | Project:                                         | TD                | Design:  | Rotem A.          | 05/03/2015 |                                                                                       |               |
|   | Material:                                        | N/A               | Drawn:   | Meir Shur         | 13/07/2020 |                                                                                       |               |
|   | Thermal Tre.                                     | N/A               | Check:   |                   |            |                                                                                       |               |
|   | Coating:                                         | N/A               | Confirm: |                   |            |                                                                                       | Remarks:      |
| Finishing:   | N/A                                              | Revision:         | A        |                   |            |                                                                                       |               |
| Scale: 1:20   | A4                                               | General Tolerance | Dim.     | Ang.              | Holes.     |  |               |
| All Dim. are MM.   | Weight:                                          | N/A               | File:    | General_Assem_WPC |            |                                                                                       |               |

כל המידות בטבלה ב- מילימטרים

הסקיצות והמידות להמחשה והתמצאות כללית בלבד.  
ייתכנו שינויים והבדלים בין השרטוטים למוצר המותקן בפועל.  
אנו משפרים את מוצרינו מעת לעת, דלתות תבור שומרת לעצמה את הזכות לבצע שינויים במוצר על פי שיקול דעתה וללא הודעה מוקדמת.

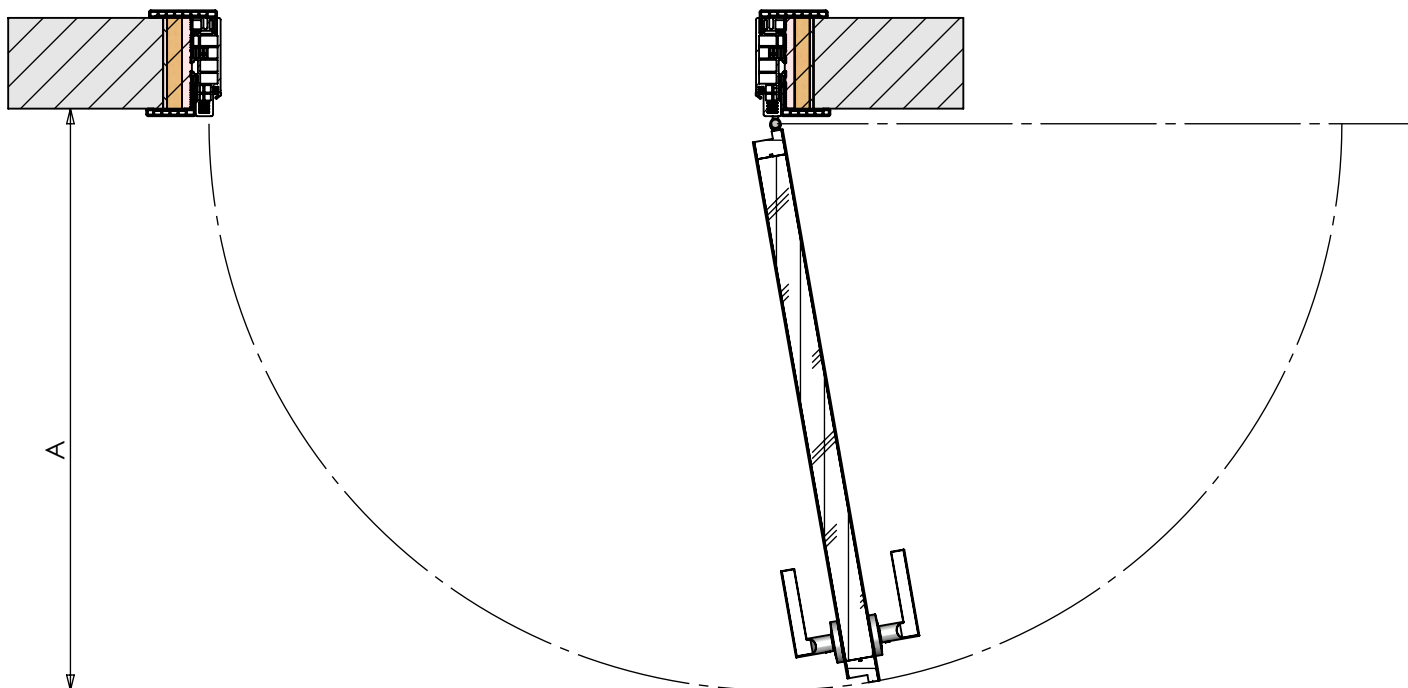

| רוחב פתח בניה<br>לפני עיוור | רוחב קומפלט | רוחב כנף | רדיוס סיבוב מקס'<br>במקורב מהקיר - A |
|-----------------------------|-------------|----------|--------------------------------------|
| 760                         | 700         | 640      | 670                                  |
| 860                         | 800         | 740      | 770                                  |
| 960                         | 900         | 840      | 870                                  |
| 1060                        | 1000        | 940      | 970                                  |

|   |                                           |           |          |                   |            |            |               |        |
|---|-------------------------------------------|-----------|----------|-------------------|------------|------------|---------------|--------|
| <div></div> <div>TAVOR</div> <div>quality doors</div> <div>Tel. +972 4 6769290</div> <div>Fax: +972 4 6769230</div> <div>rotem.albeg@gmail.com</div> | Title: קומפלט קיסריה                      |           | 2.       |                   |            |            |               |        |
|   | Description: הרכבה פתח בניה עיוור וקומפלט |           | 1.       |                   |            |            |               |        |
|   | Part No.:                                 | 000A      | No.      | By:               | Date:      | Signature: | Modification: |        |
|   | Project:                                  | TD        | Design:  | Rotem A.          | 05/03/2015 |            |               |        |
|   | Material:                                 | N/A       | Drawn:   | Meir Shur         | 13/07/2020 |            |               |        |
|   | Thermal Tre.                              | N/A       | Check:   |                   |            |            |               |        |
|   | Coating:                                  | N/A       | Confirm: |                   |            |            | Remarks:      |        |
| Finishing:   | N/A                                       | Revision: | A        |                   |            |            |               |        |
| Scale: 1:20   | A4                                        | Qtty:     | 1 Pcs.   | General Tolerance | Dim.       | Ang.       |               | Holes. |
| All Dim. are MM.   | Weight:                                   | N/A       | File:    | General Assem_WPC |            |            |               |        |

כל המידות בטבלה ב- מילימטרים

הסקיצות והמידות להמחשה והתמצאות כללית בלבד.  
ייתכנו שינויים והבדלים בין השרטוטים למוצר המותקן בפועל.  
אנו משפרים את מוצרינו מעת לעת, דלתות תבור שומרת לעצמה  
את הזכות לבצע שינויים במוצר על פי שיקול דעתה וללא הודעה מוקדמת.